
REFUGE FLOOR PLAN -5TH ,10TH, 15TH & 20TH

	SALE OF TYPICAL REFUGE 4 FLOORS							
	FLAT NO.	TYPE	CARPET AREA UNDER RERA	OPEN TERRACE & SERVICE AREA	ENCLOSED BALCONY	BALCONIES & VERANDHA	TOTAL CARPET (SQ.M.)	TOTAL CARPET (SQ.FT.)
B	501,1001, 1501, 2001	3BHK A	76.03	12.11	5.67	0.00	93.81	1010
	502,1002, 1502,2002,	2BHK B	57.28	9.93	3.34	0.00	70.55	759
	503,1003,1503, 2003,	2BHK A	60.18	10.69	3.29	0.00	74.16	798
	504,1004, 1504,02004	2BHK A	60.18	10.69	3.29	0.00	74.16	798
	505,1005, 1505, 2005	REFUGE	0.00	0.00	0.00	0.00	0.00	0
	506,1006, 1506, 2006	4BHK	97.61	15.82	5.35	0.00	118.78	1279
	TOTAL PER FLOOR							**4644**
	TOTAL OF 4 FLOORS							**18576.94**

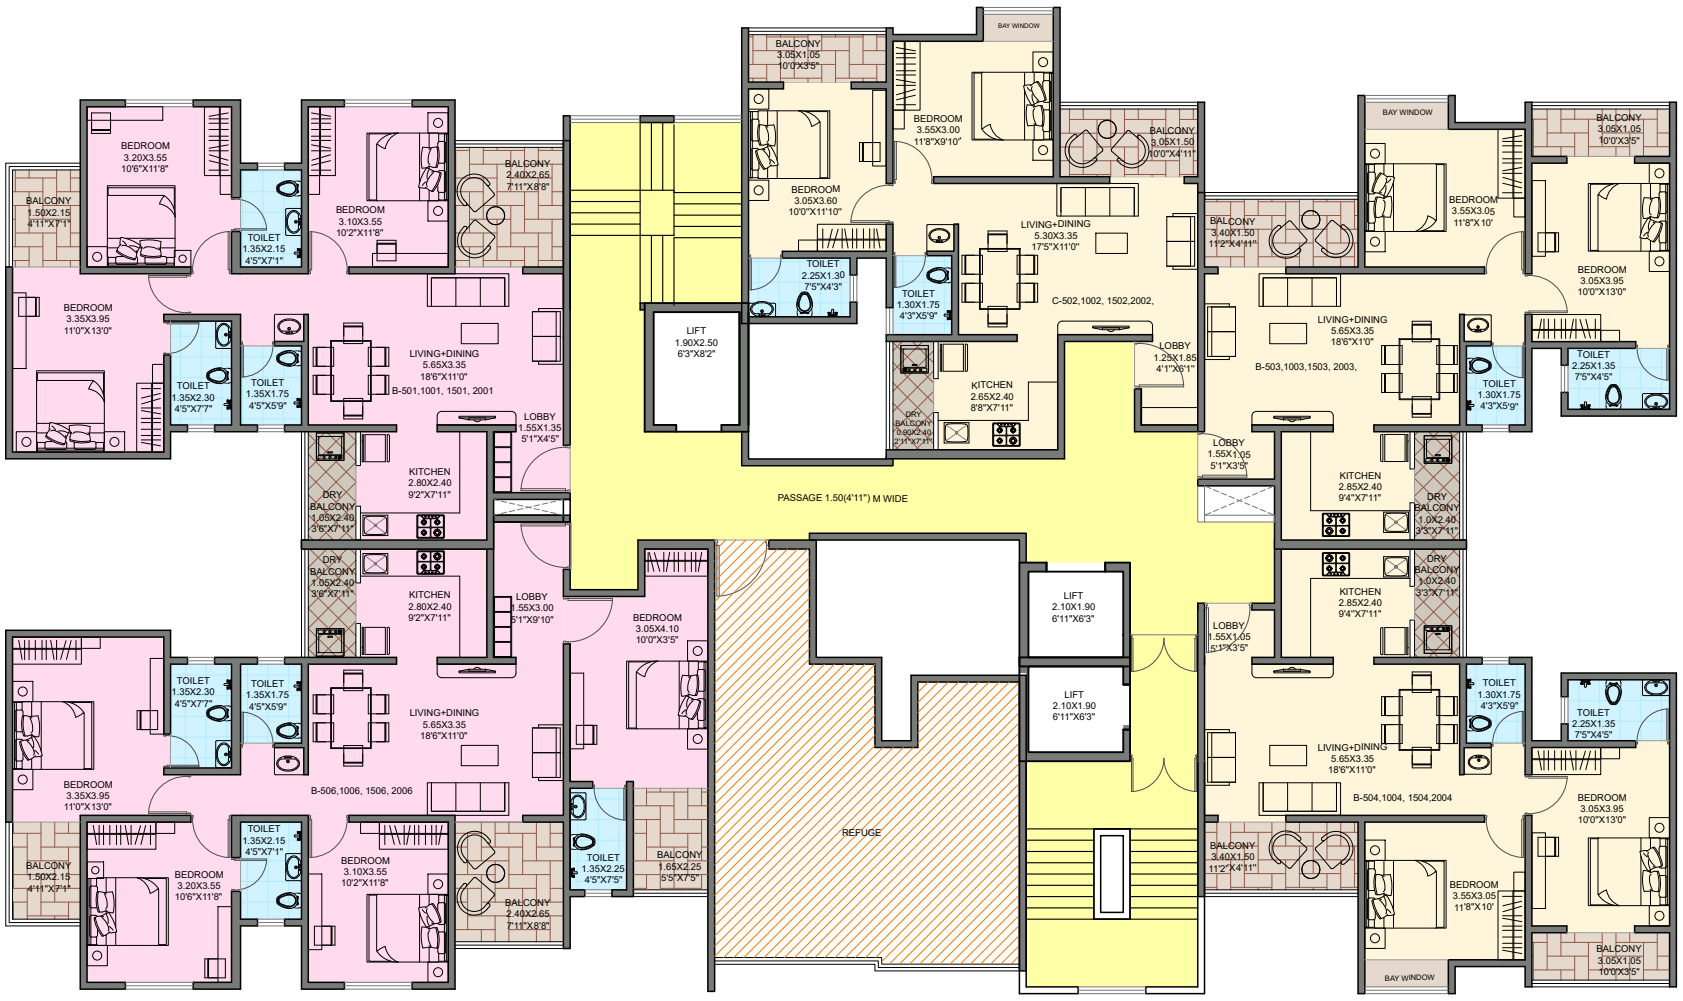

B TOWER SP+P1+P2+22	OWNER:- MR HAPSE DATE:- 08.05.2024 DRAWN BY : AAJ CHECKED BY : ADITYA PUNGAONKAR SCALE :	N NORTH LINE

I. P. ASSOCIATES
Ar.ADITYA A. PUNGAVKAR
Ar.SATYAJEET R. INAMDAR
Off. no–17,18 Kunal riverside,
Chinchwadgoan, Pune–411034