
TYPICAL FLOOR PLAN

	CARPET OF TYPICAL 18 FLOORS							
	FLAT NO.	**TYPE**	**CARPET AREA UNDER RERA**	**OPEN TERRACE & SERVICE AREA**	**ENCLOSED BALCONY**	**BALCONIES & VERANDHA**	**TOTAL CARPET (SQ.M.)**	**TOTAL CARPET (SQ.FT.)**
B	101,201, 301, 401,601, 701, 801, 901,1101,1201 ,1301,1401,1601,1701,1801,1901,2101,2201	3BHK A	76.03	12.11	5.67	0.00	93.81	1010
	102,202, 302, 402, 602,702, 802, 902,1102,1202,1302,1402,1602,1702,1802,1902,2102,2202	2BHK B	57.28	9.93	3.34	0.00	70.55	759
	103,203, 303, 403, 603,703, 803, 903,1103,1203 ,1303,1403,1603,1703,1803,1903,2103,2203	2BHK A	60.18	10.69	3.29	0.00	74.16	798
	104,204, 304, 404,504,704, 804, 904,1104,1204 ,1304,1404,1604,1704,1804,1904,2104,2204	2BHK A	60.18	10.69	3.29	0.00	74.16	798
	105,205, 305, 405,605, 705, 805, 905,1105,1205,1305,1405,1605,1705,1805,1905,2105,2205	2BHK B	57.26	9.93	3.34	0.00	70.53	759
	106,206, 306, 406, 606,706, 806, 906,1106,1206 ,1306,1406,1606,1706,1806,1906,2106,2206	3BHK A	76.34	12.11	5.35	0.00	93.80	1010
	TOTAL PER FLOOR							**5135**
	TOTAL OF 18 FLOORS							**92421.64**

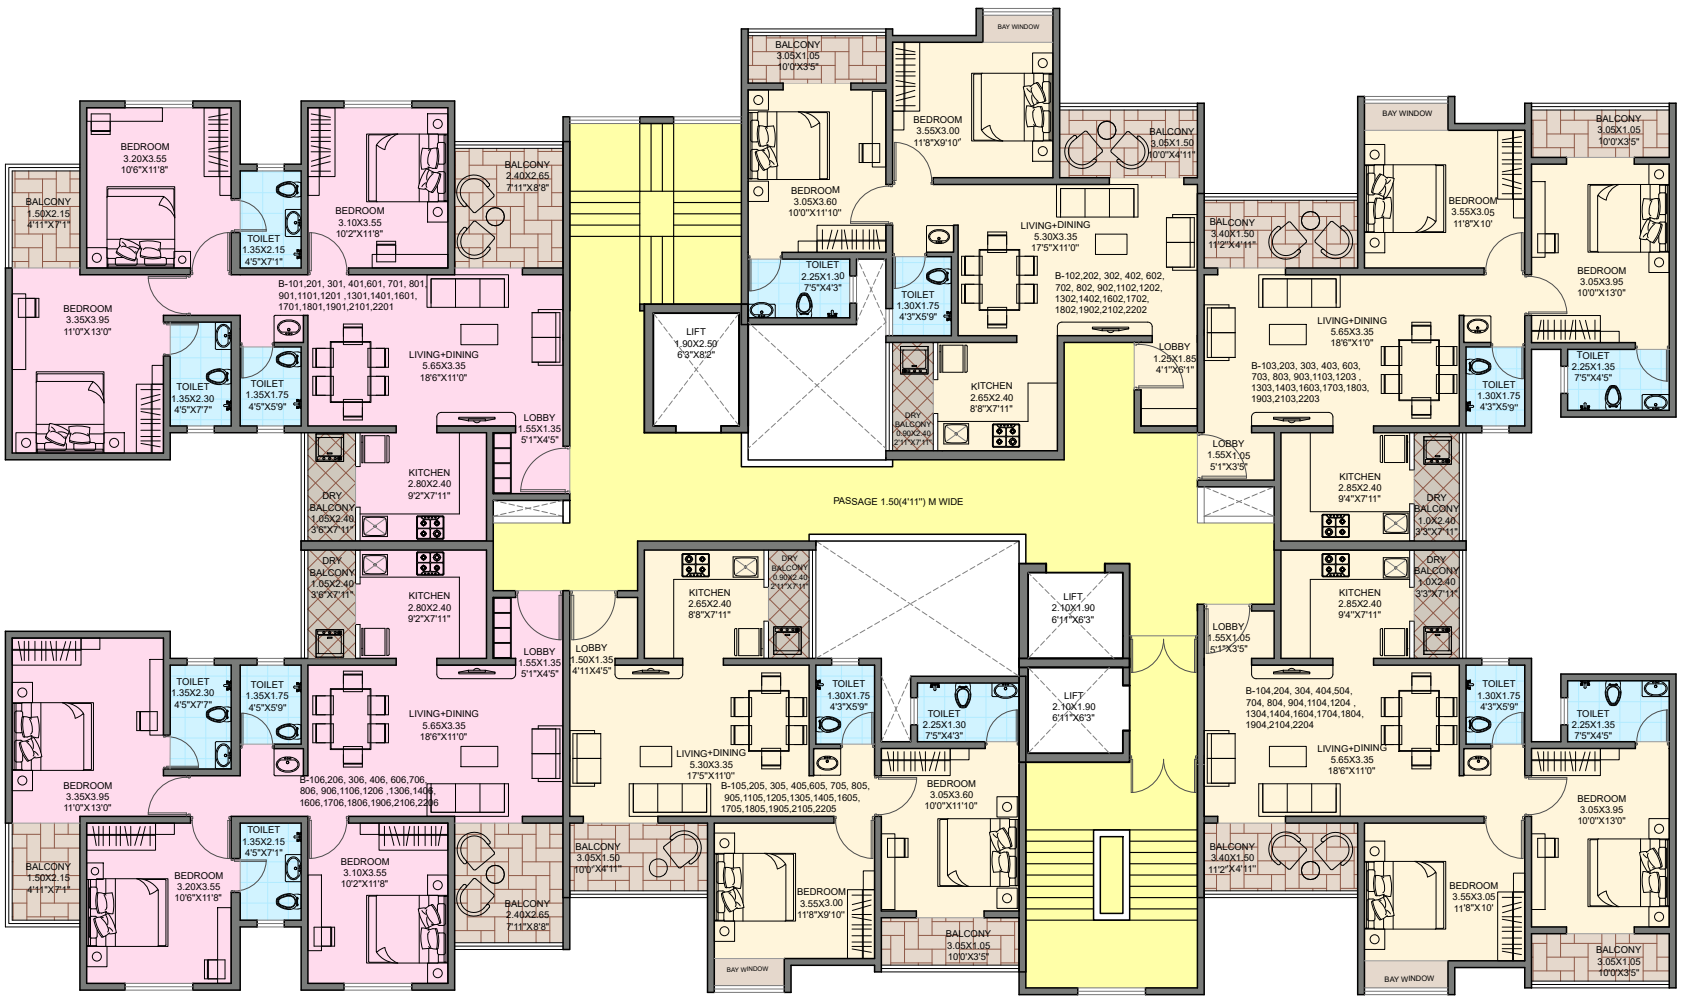

B TOWER **SP+P1+P2+22**	OWNER:- MR HAPSE DATE:- 08.05.2024 DRAWN BY : AAJ CHECKED BY : ADITYA PUNGAONKAR SCALE :	N NORTH LINE

I. P. ASSOCIATES

Ar.ADITYA A. PUNGAVKAR
Ar.SATYAJEET R. INAMDAR

Off. no–17,18 Kunal riverside,
Chinchwadgoan, Pune–411034