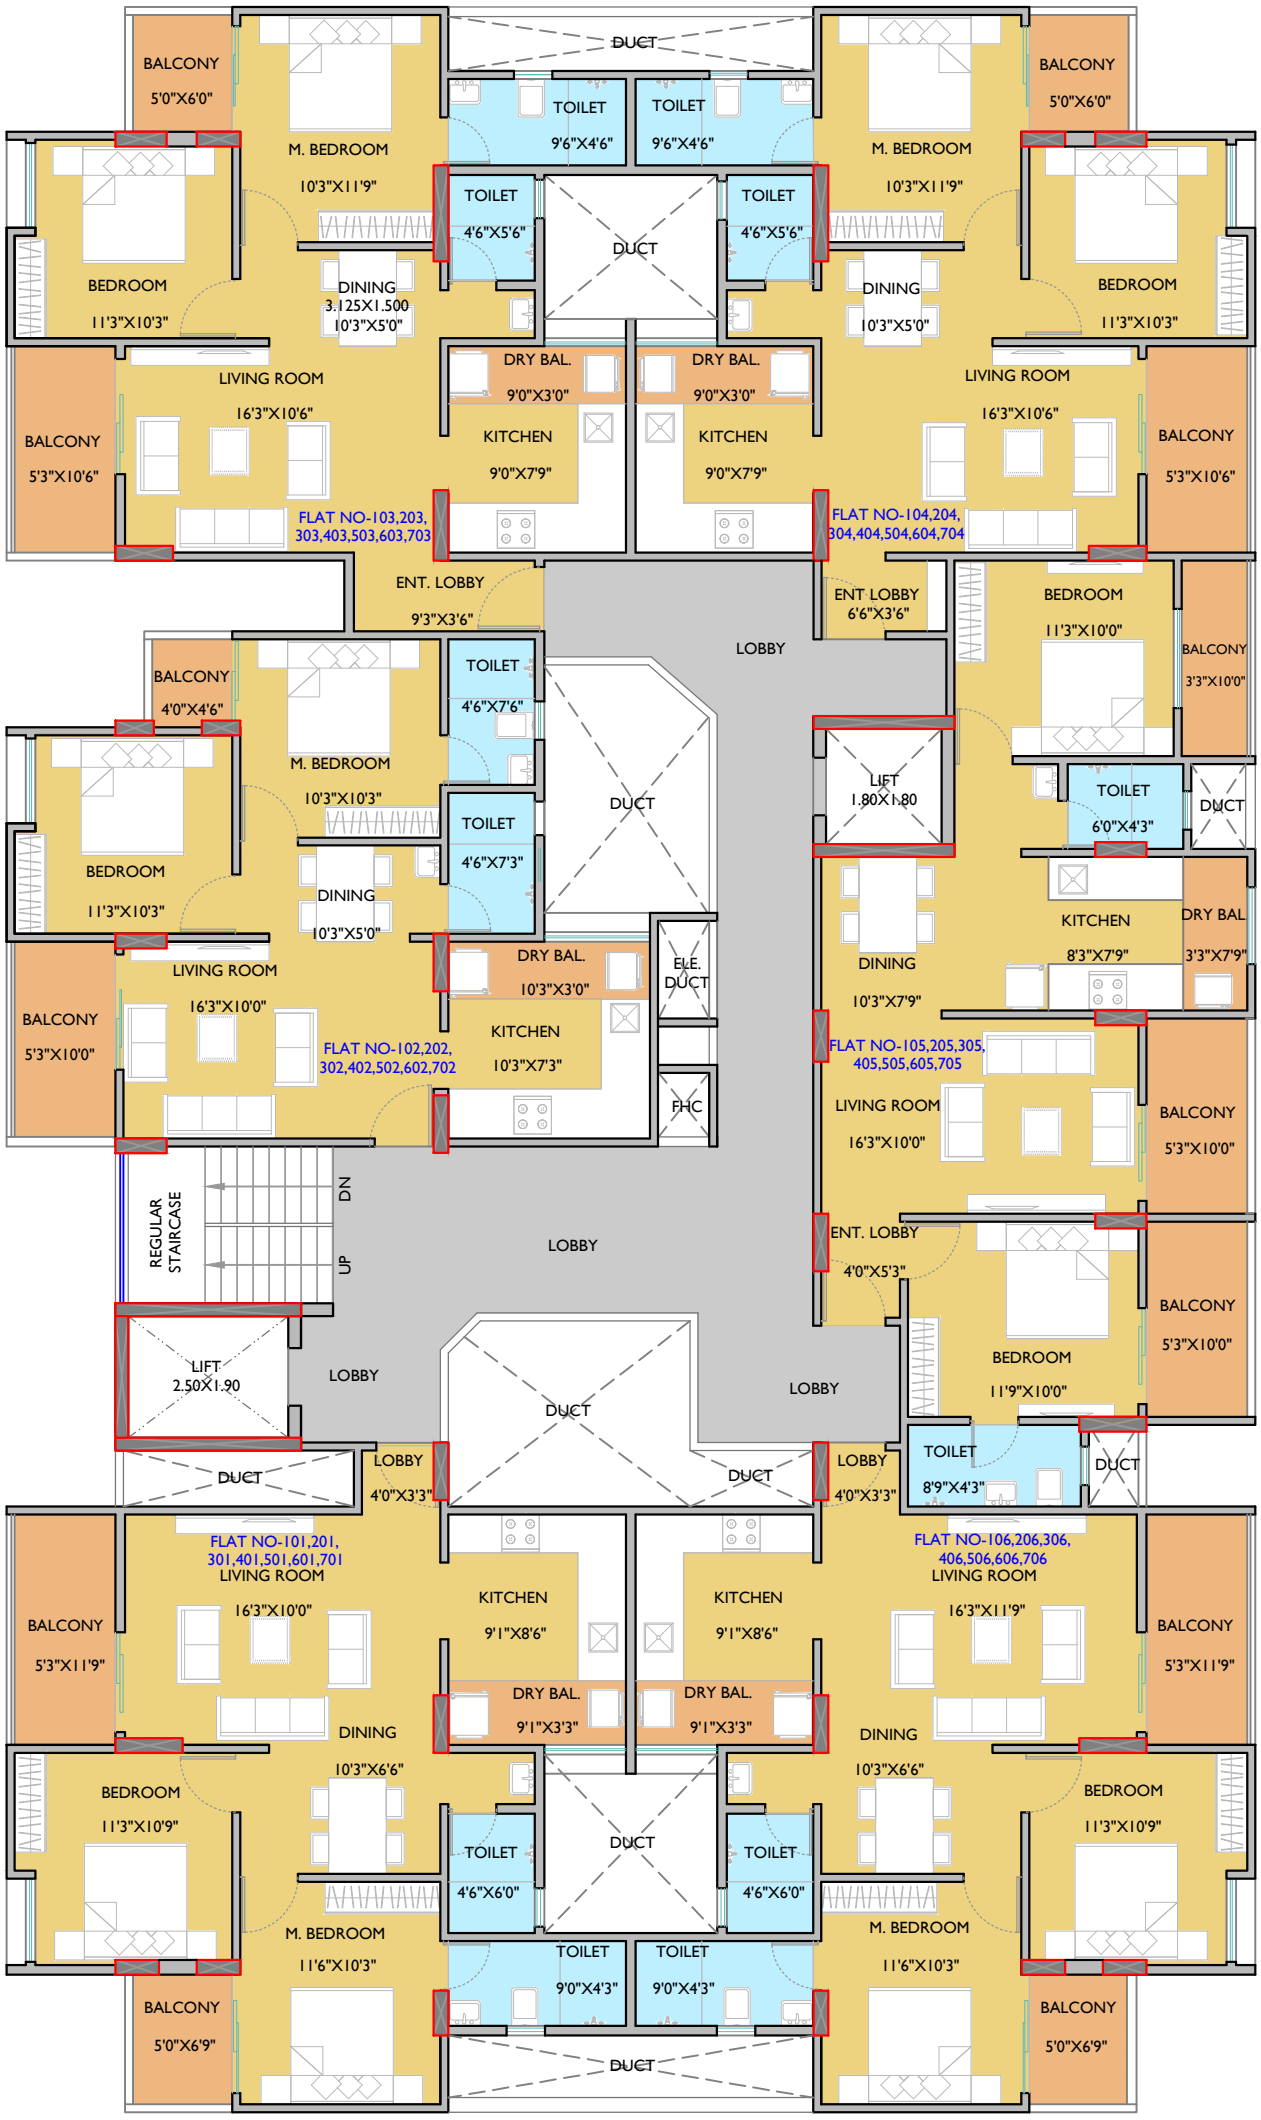


CARPET AREA STATEMENT						
FLAT NO.	TYPE	CARPET AREA (SQ.M.)	BALCONY AREA (SQ.M.)	TOTAL RERA AREA (SQ.M.)	TOTAL RERA AREA (SQ.FT.)	SALABLE AREA(SQ.FT) 35% LOADING
101,201,301,401,501,601,701	2 BHK	68.11	8.80	76.91	828	1118
102,202,302,402,502,602,702	2 BHK	58.59	6.52	65.11	701	946
103,203,303,403,503,603,703	2 BHK	64.90	7.90	72.80	784	1058
104,204,304,404,504,604,704	2 BHK	63.80	7.90	71.70	772	1042
105,205,305,405,505,605,705	2 BHK	66.64	12.92	79.56	856	1156
106,206,306,406,506,606,706	2 BHK	68.11	8.80	76.91	828	1118

TYPICAL FLOOR PLAN

RESIDENTIAL DEVELOPMENT FOR MUKTAI CONSTRUCTIONS
AT SR.NO.136 (P), RAVET, PIMPRI CHINCHWAD.

NORTH

PRATIMIT
ARCHITECTURE | INTERIOR | URBAN

AR. NAGESH NITIN GIRME